Nr pom. projektowany	Nazwa pom. projektowanego UWZGLĘDNIAJĄCA ZGODNIE Z PPU	Pow. użytkowa (bez wnęk drzwiowych) [m2]	Pow. użytkowa [m2]	posadzka
1.01	Klatka schodowa E-0	99,26	0,00	kamyżko
1.02	Foyer / komunikacja	71,46	70,86	parket
1.03	Sala wielofunkcyjna 1	39,25	39,25	parket
1.04	włączone do pom. 1.03	0,00	0,00	
1.05	Sala wielofunkcyjna 1	38,25	38,25	parket
1.05a	Biblioteka z czytelnią	28,42	28,42	parket
1.06	Biblioteka z czytelnią	38,66	38,66	parket
1.07	Toaleta dla niepełnosprawnych/ męska	4,70	4,60	gres
1.07a	Przedsionek toalet	10,39	10,39	gres
1.07b	Kabina damska 1	1,16	1,07	gres
1.07c	Kabina damska 2	1,17	1,07	gres
1.08	włączone do pom. 1.07	0,00	0,00	
1.09	Klatka schodowa E-3 z dźwigiem osobowym EWAKUACYJNA	32,29	0,00	kamyżko/gres
1.09a	Szyb windowy	2,36	2,36	
1.10	Sala widowiskowa	258,43	258,43	wykładzina akustyczna
1.11	Scena	115,80	113,80	podłoga sceniczna
1.11a	Proscenium	15,13	13,13	podłoga sceniczna
1.12	Obszar sceny	44,14	44,14	gres
1.12a	Przedsionek transportowy	6,37	0,00	
1.13	Komunikacja	9,63	8,73	parket
1.14	Klatka schodowa E-2 EWAKUACYJNA	39,73	0,00	kamyżko
1.14a	Magazyn strojów	7,40	7,40	gres
1.15	Komunikacja - przedsionek garderob	79,39	79,39	parket
1.15a	Przedsionek toalet	4,46	4,44	gres
1.15b	Toaleta dla osób niepełnosprawnych	5,51	3,33	gres
1.16	Pracownia taneczna	42,48	42,48	parket
1.17	Garderoba	18,10	18,10	gres
1.18	Garderoba	17,94	17,94	gres
1.19	Garderoba	22,78	22,78	gres
1.20	Garderoba	22,88	22,88	gres
1.21	Toaleta - kabina damska	2,44	2,12	gres
1.21a	Toaleta - kabina męska	1,78	1,54	gres
1.22	Przedsionek toalet	6,52	6,52	gres
1.23	Kabina prysznicowa	2,72	2,72	gres
1.24	Komunikacja	20,12	20,12	gres
1.25	Klatka schodowa E-7	3,13	0,00	kamyżko
1.26	Zaplecze sceny - pom. obsługi	10,66	10,66	gres
1.27	Zaplecze sceny - pom. obsługi	17,59	17,59	gres
1.28	Klatka schodowa E-1 EWAKUACYJNA UWZGLĘDNIAJĄCA odchylenie/ zwiększenie powierzchnią 65 m.kw.E-7	24,43	0,00	kamyżko
1.29	Sala kameralna/ foyer	121,19	121,19	parket
RAZEM		1 233,53	1 085,15	

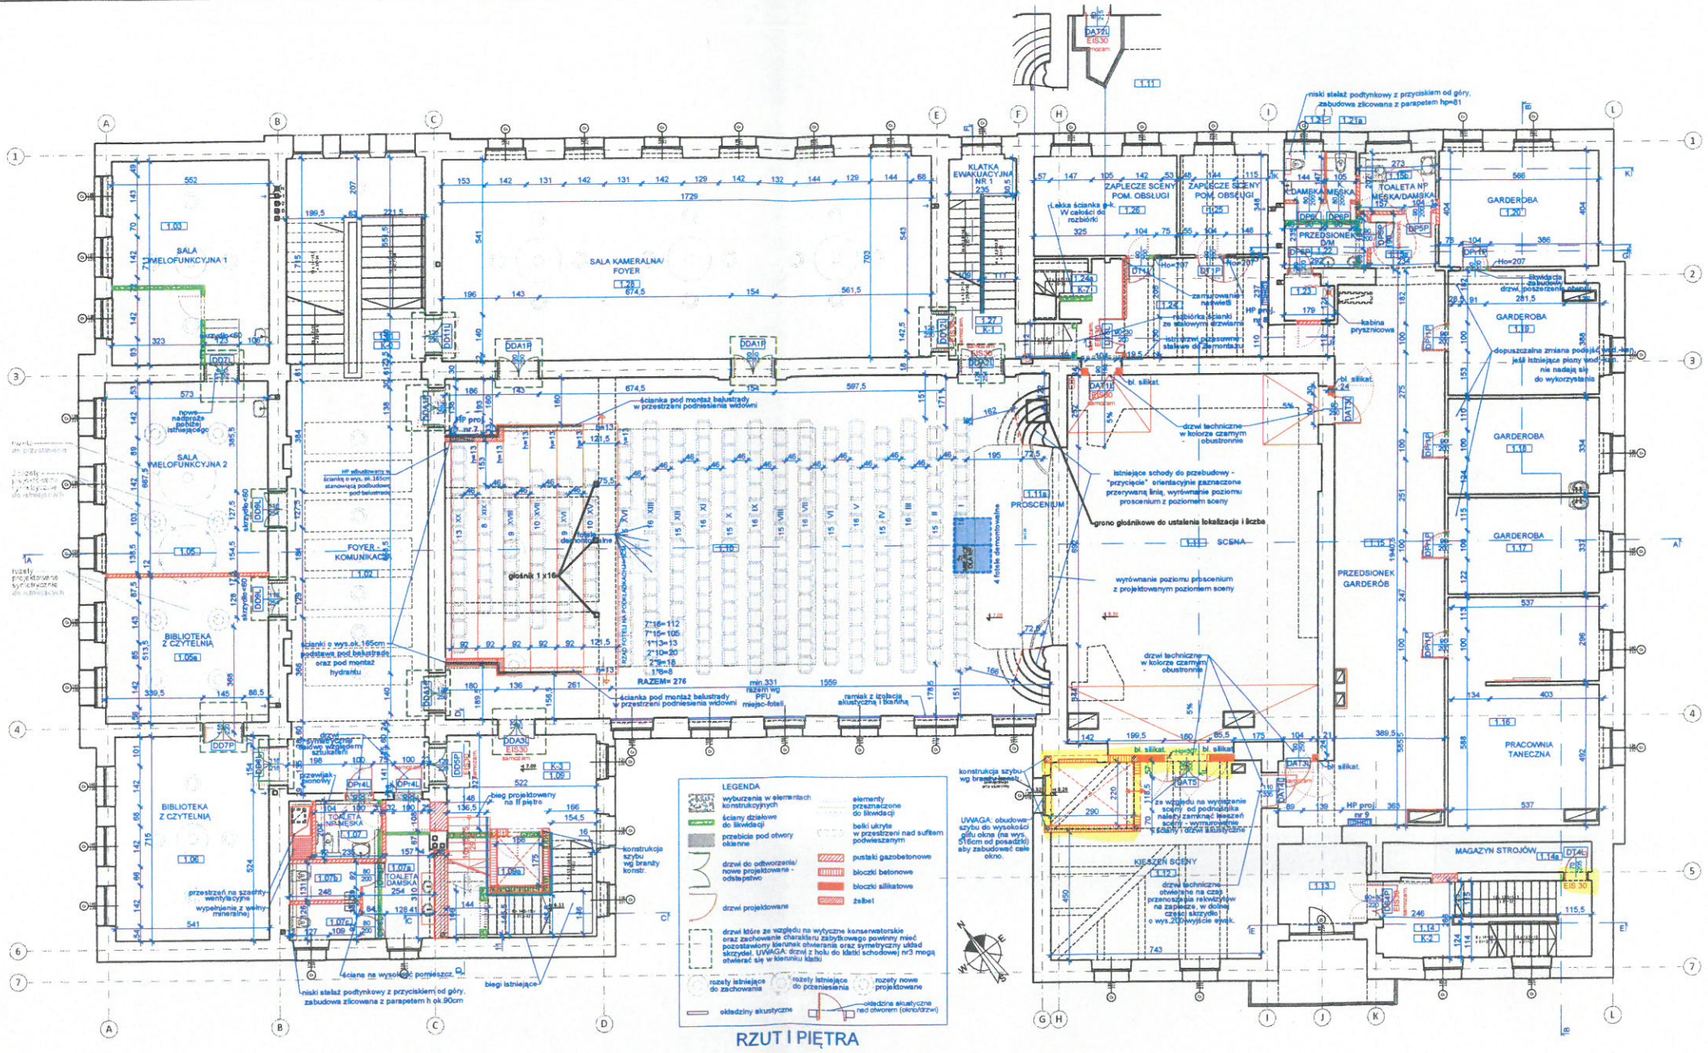

GENERALNY WYKONAWCA

tbm tech

TBM Tech Sp. z o. o.
ul. Białostocka 22, 03-741 Warszawa, tel.: +48 22 870 17 73, e-mail: biuro@tbmtech.pl

REWITALIZACJA BUDYNKU GORLICKIEGO CENTRUM KULTURY ul. Michałowo 4, 38-300 Gorlice jedn. ewid. 120501_1 Gorlice, obręb ewid. 0001 Gorlice działki nr ewid. 388/28, 388/4	Zakres: PB - PT Skala: 1:100 Nr rys.: A-04
Tytuł rysunku: RZUT I PIĘTRA	

	Imię i nazwisko	Nr uprawnień	Branża	Data	Podpis
	Imię i nazwisko	Nr uprawnień	Branża	Data	Podpis
projektant	mgr inż. arch. Urszula Grzesiak	17/arB/OKIE/2014	Architektura	listopad 2022	
projektant	mgr inż. arch. Rafała Gajewicz	73/UROA-OKIE/2010			
projektant	mgr inż. arch. Aleksandra Łapczyńska	262/LBOKIE/2021			
sprawdzający	mgr inż. arch. Anna Janczyk	-			
sprawdzający	mgr inż. arch. Sylwia Michalkiewicz	198/LBOKIE/2017			

do analizy nr 3 –
zmiany oznaczono kolorem żółtym